


ZONAGE RÉGLEMENTAIRE

**Pour le calcul de la cote de référence, appliquer
une surcote de sécurité de 0.30 m**

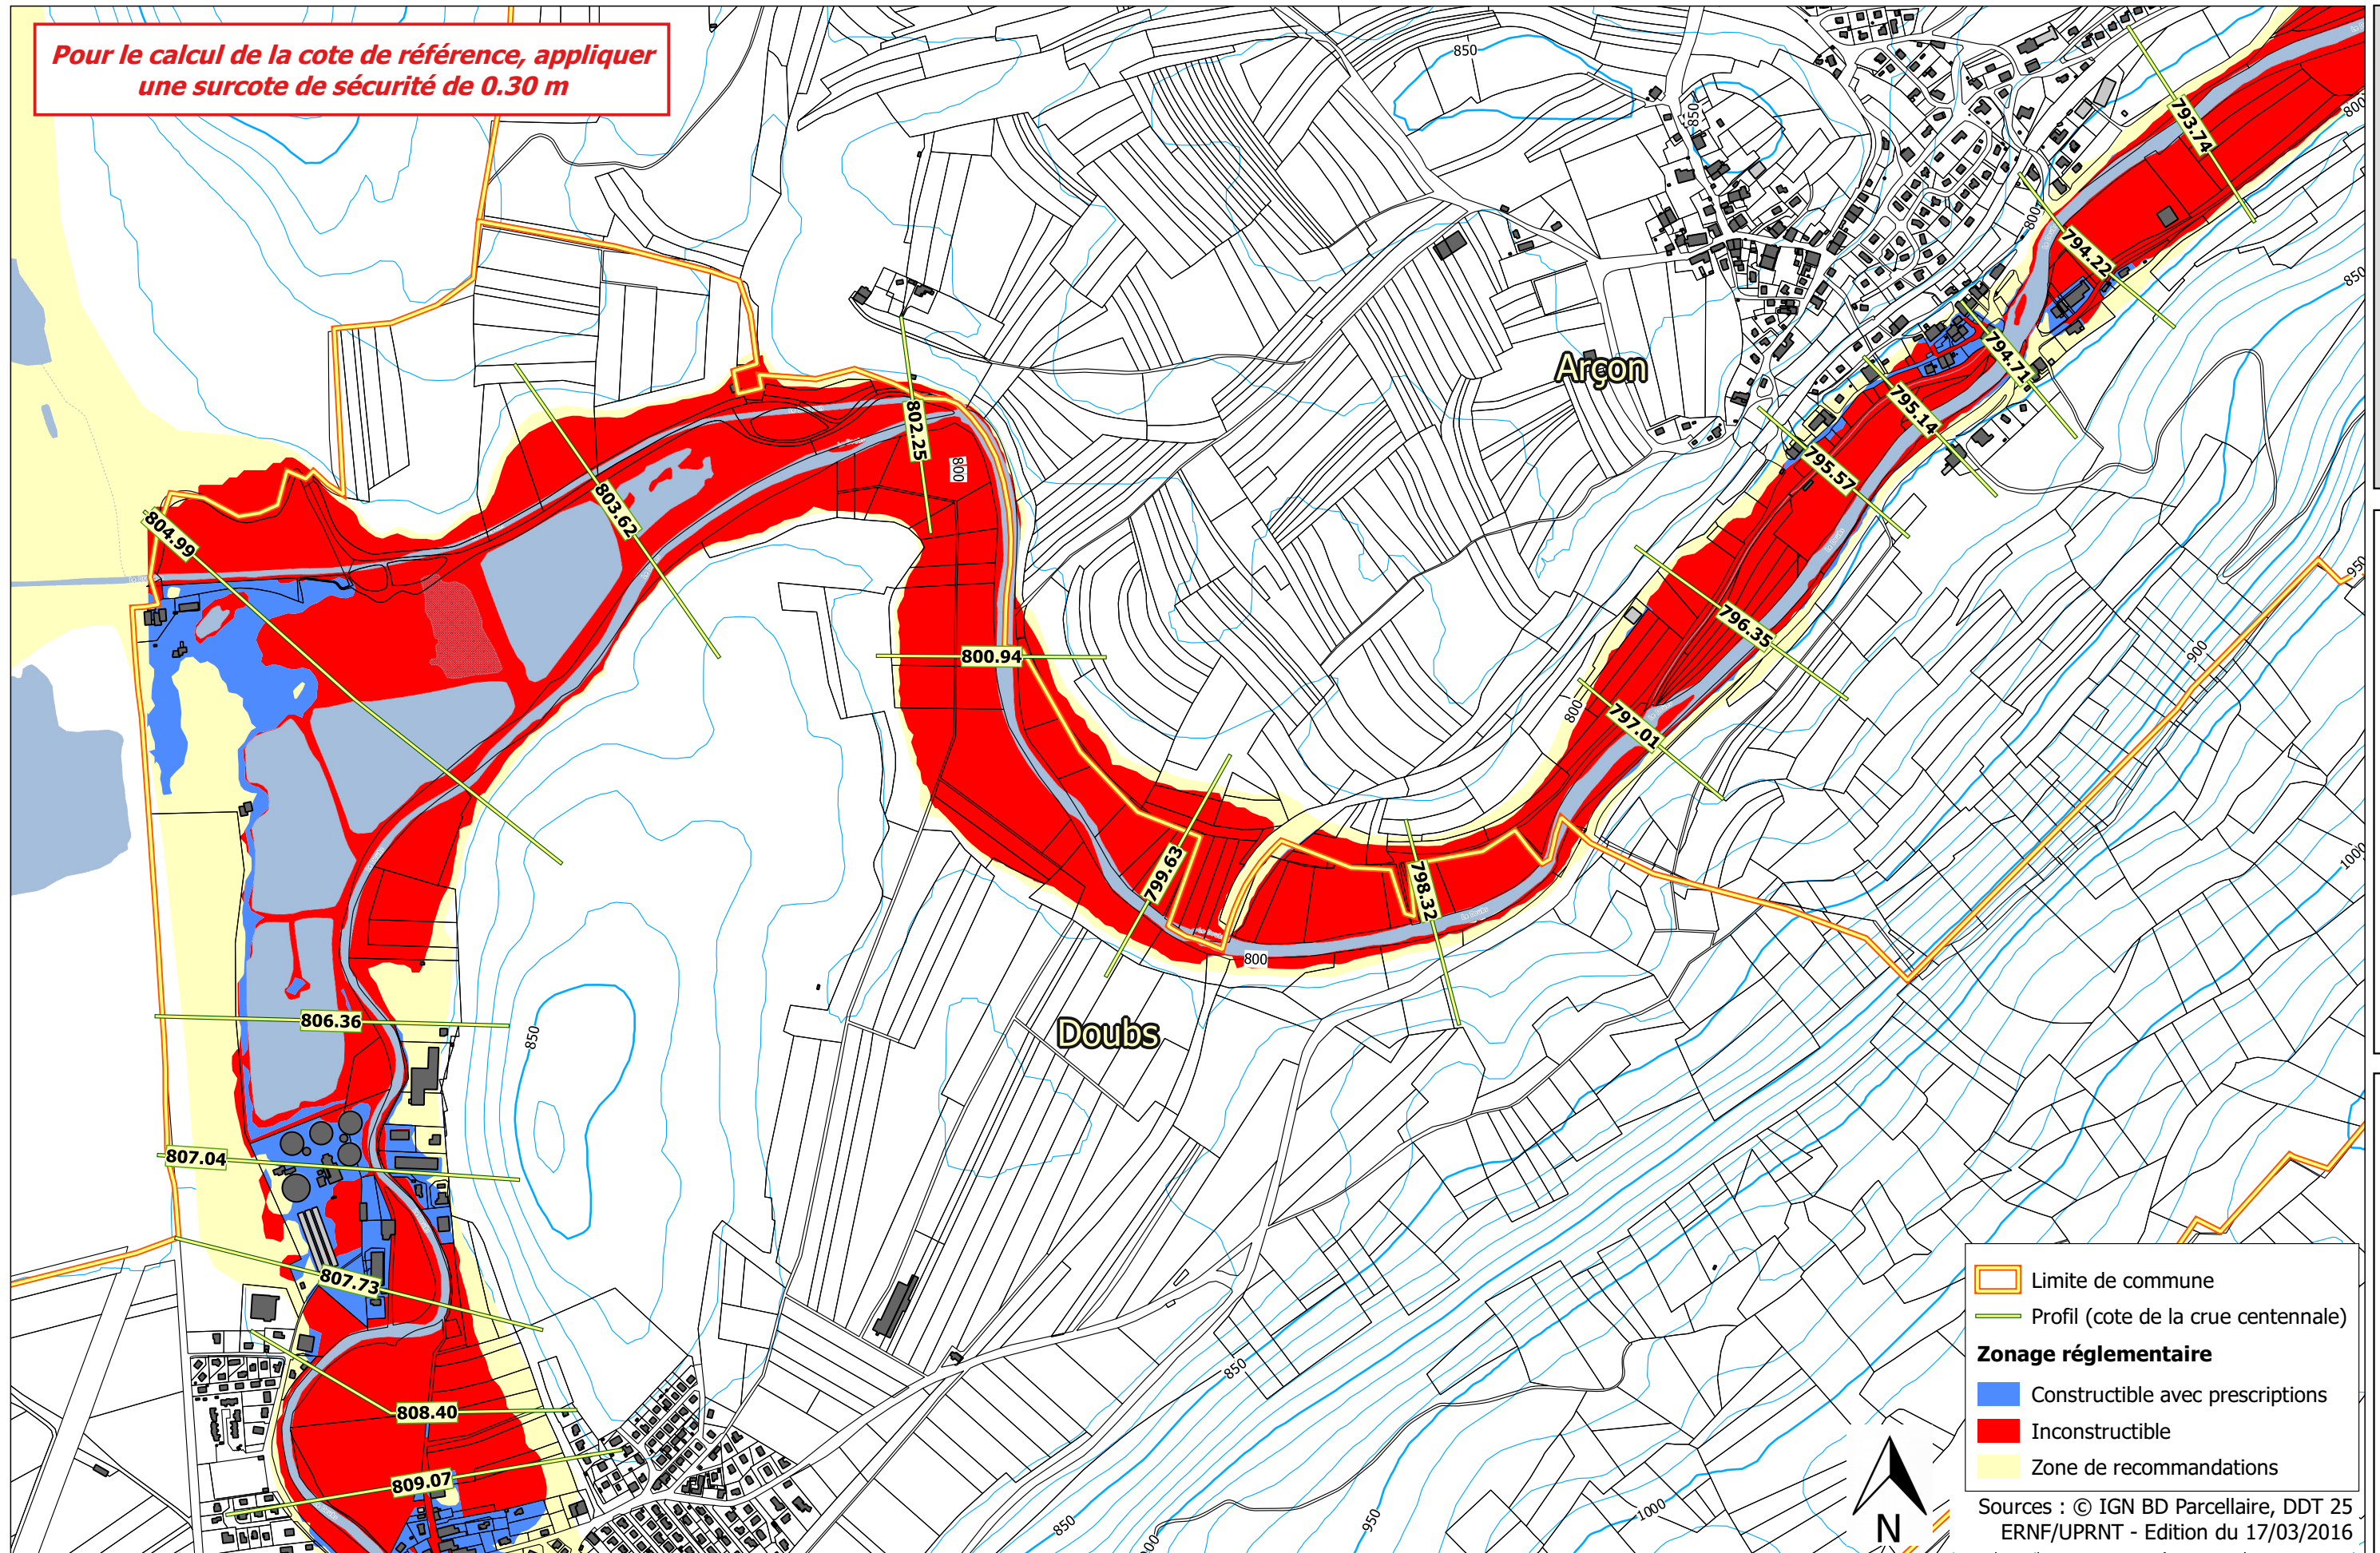

Zonage réglementaire

Aléas

Enjeux

- Limite de commune
- Profil (cote de la crue centennale)
- Zonage réglementaire**
- Constructible avec prescriptions
- Inconstructible
- Zone de recommandations

Sources : © IGN BD Parcellaire, DDT 25
ERNF/UPRNT - Edition du 17/03/2016

