



Liberté • Égalité • Fraternité
RÉPUBLIQUE FRANÇAISE



PRÉFET DU DOUBS

Plan de Prévention des Risques d'inondation du Gland

Planche n°01

ZONAGE REGLEMENTAIRE

échelle : 1 / 5000ème

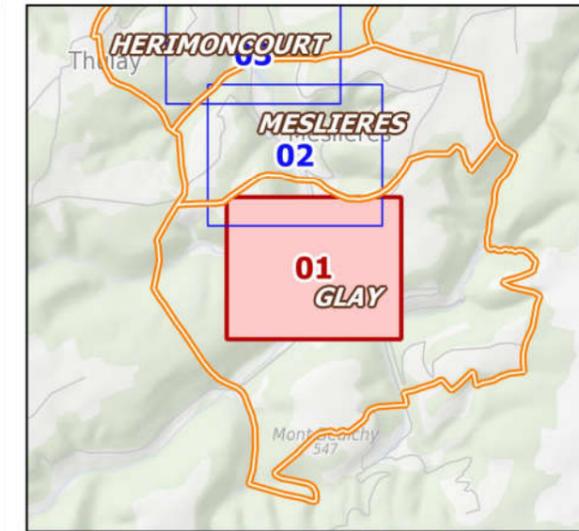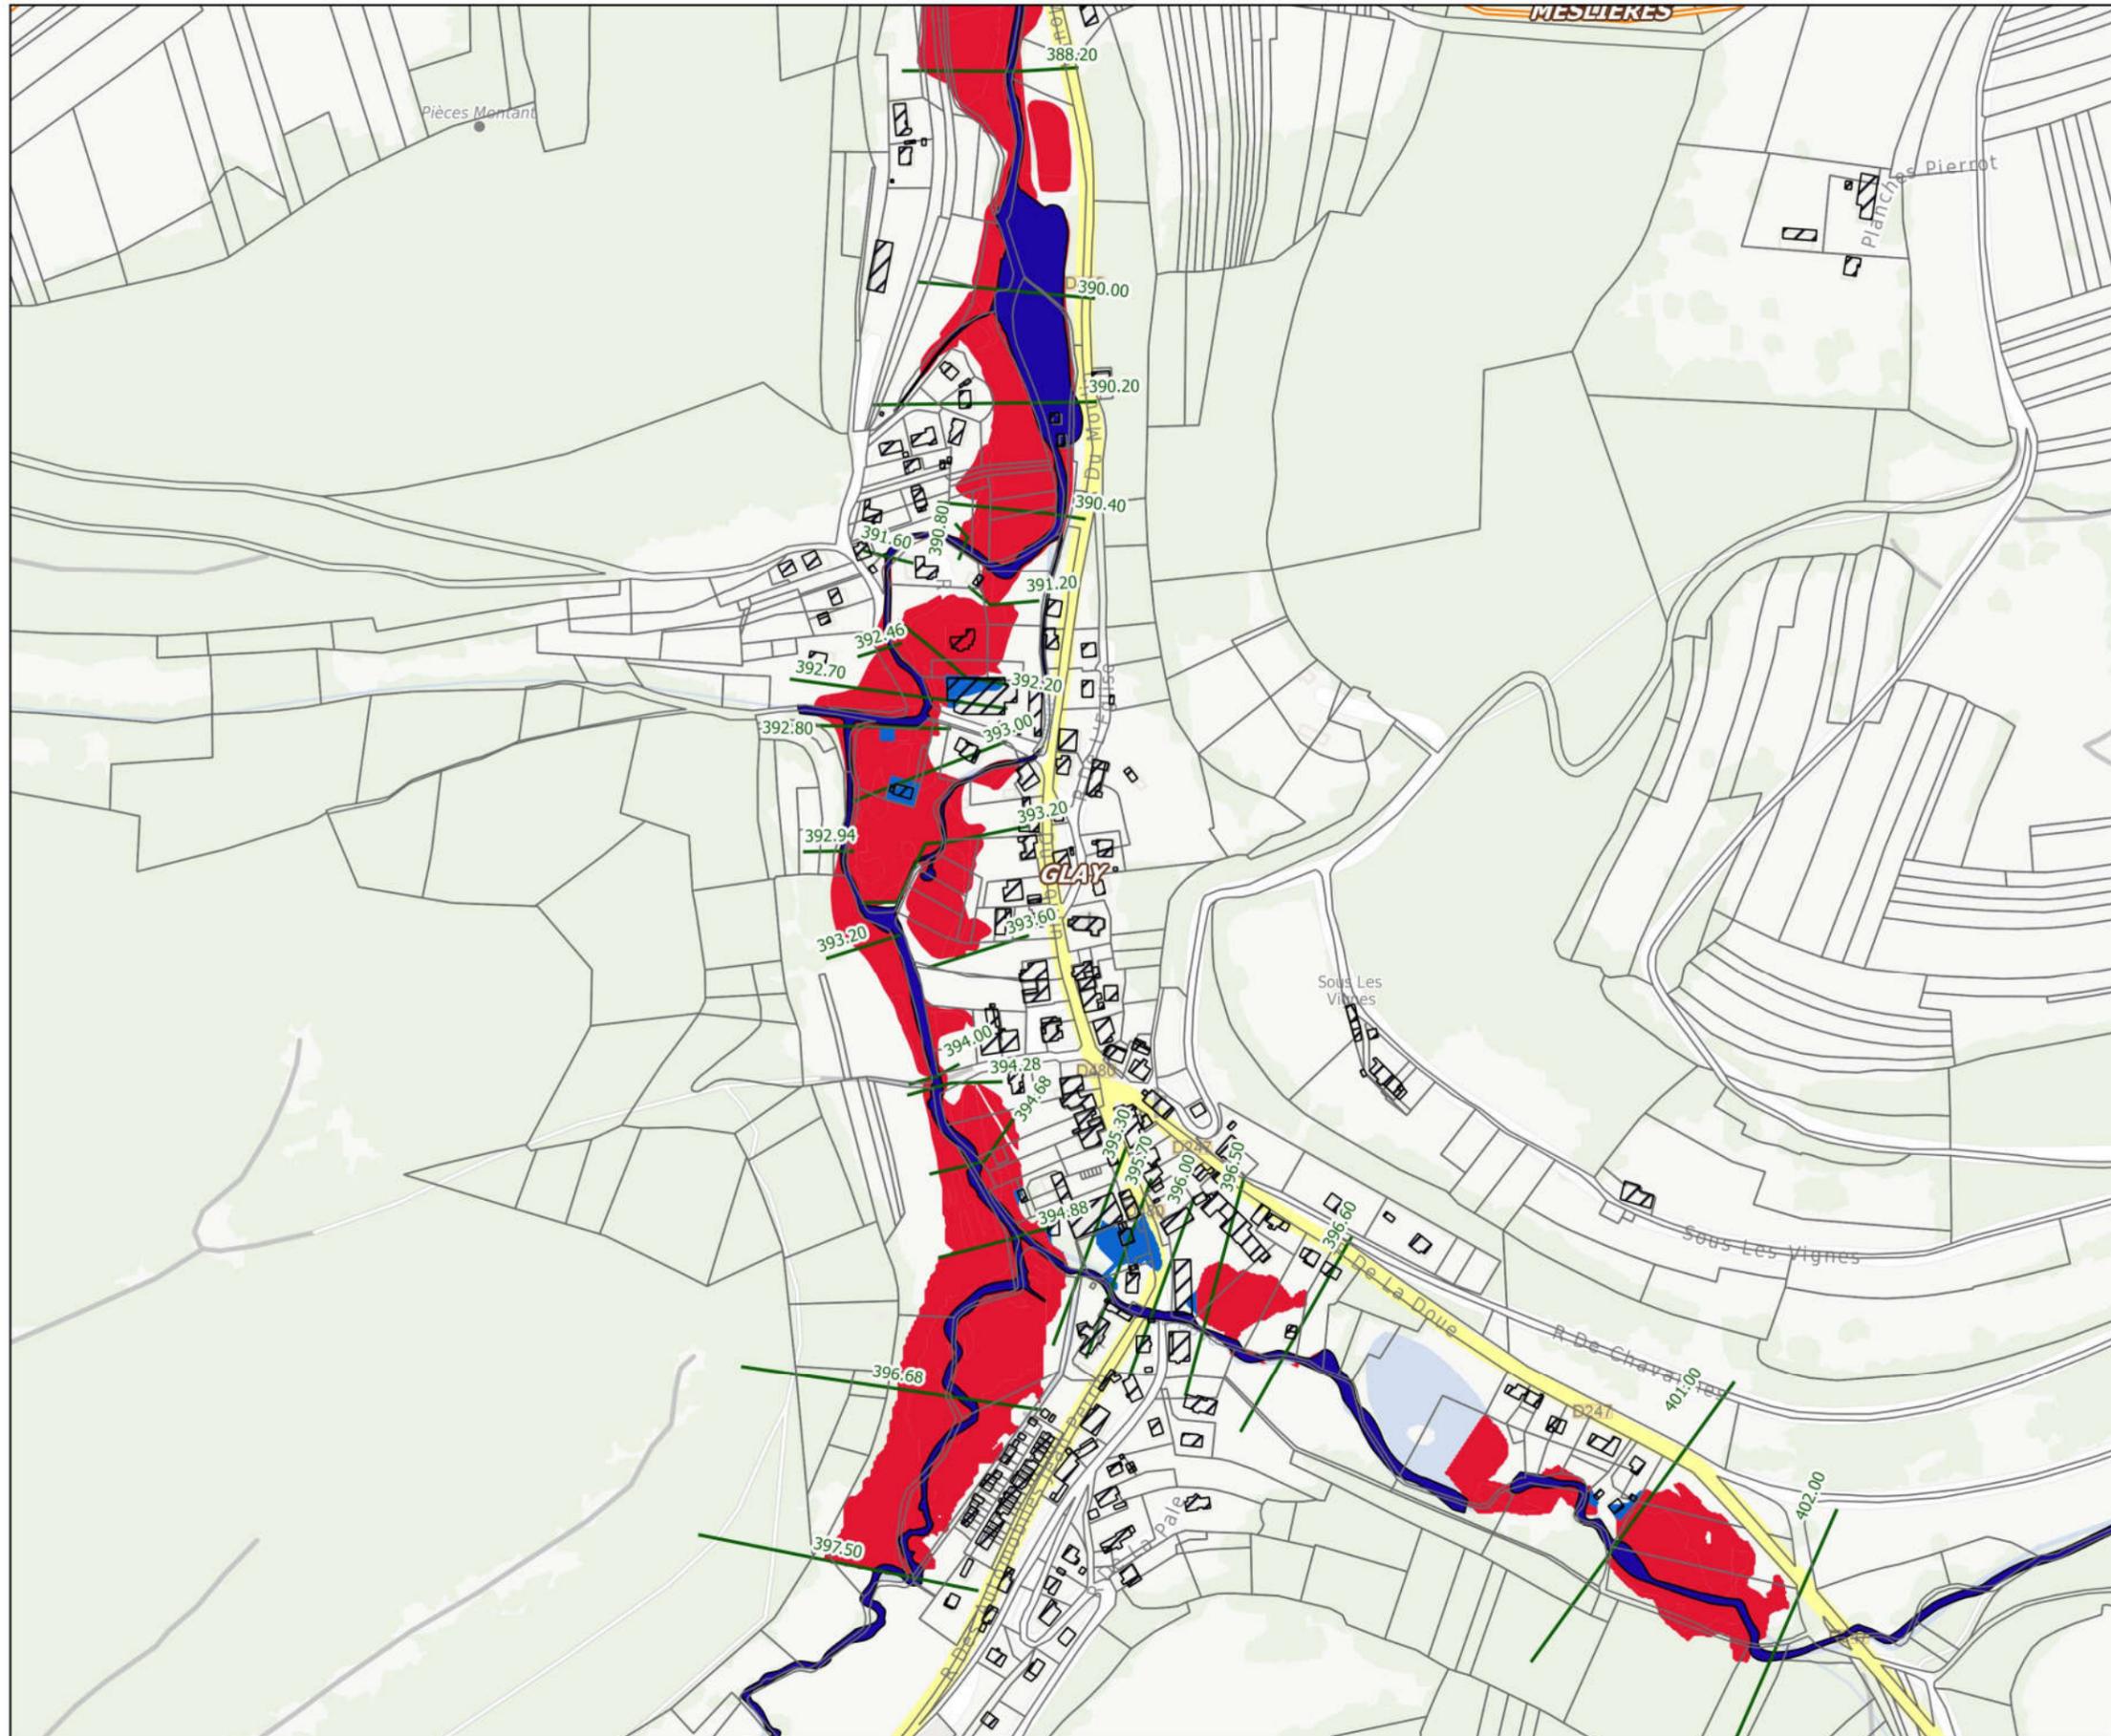

Légende

- lit mineur
- bâti
- parcellaire
- Profils de référence

zonage réglementaire PPRi du Gland

- BLEUE
- ROUGE

Pour information :
zonage réglementaire (PPri Doubs - Allian)

- Zone bleu clair
- Zone bleu foncé
- Zone rouge

DDT du Doubs / ERNF / UPRNT
IGN BD Parcellaire - BD TOPO
Date : 14/09/2018

