



Plan de Prévention des Risques
d'Inondation de la
basse vallée de la " SAVOUREUSE"

Carte des enjeux
(Occupation des sols)


direction départementale
de l'Équipement du
Doubs

Service Habitat/Urbanisme/Environnement
Service Aménagement territorial
de MONTBELLARD
Adresse postale: 0, rue du Rousseau
B.P. 1169
25003 - Besançon cedex
téléphone: 03 81 65 62 02
télécopie: 03 81 65 62 01

Echelle : 1/5000
Octobre 2004

LEGENDE

- Zone inondable urbanisée
- Zone d'expansion de crue
(zone inondable peu ou pas urbanisée)
- Bassins
- Zone des bassins
- Digues

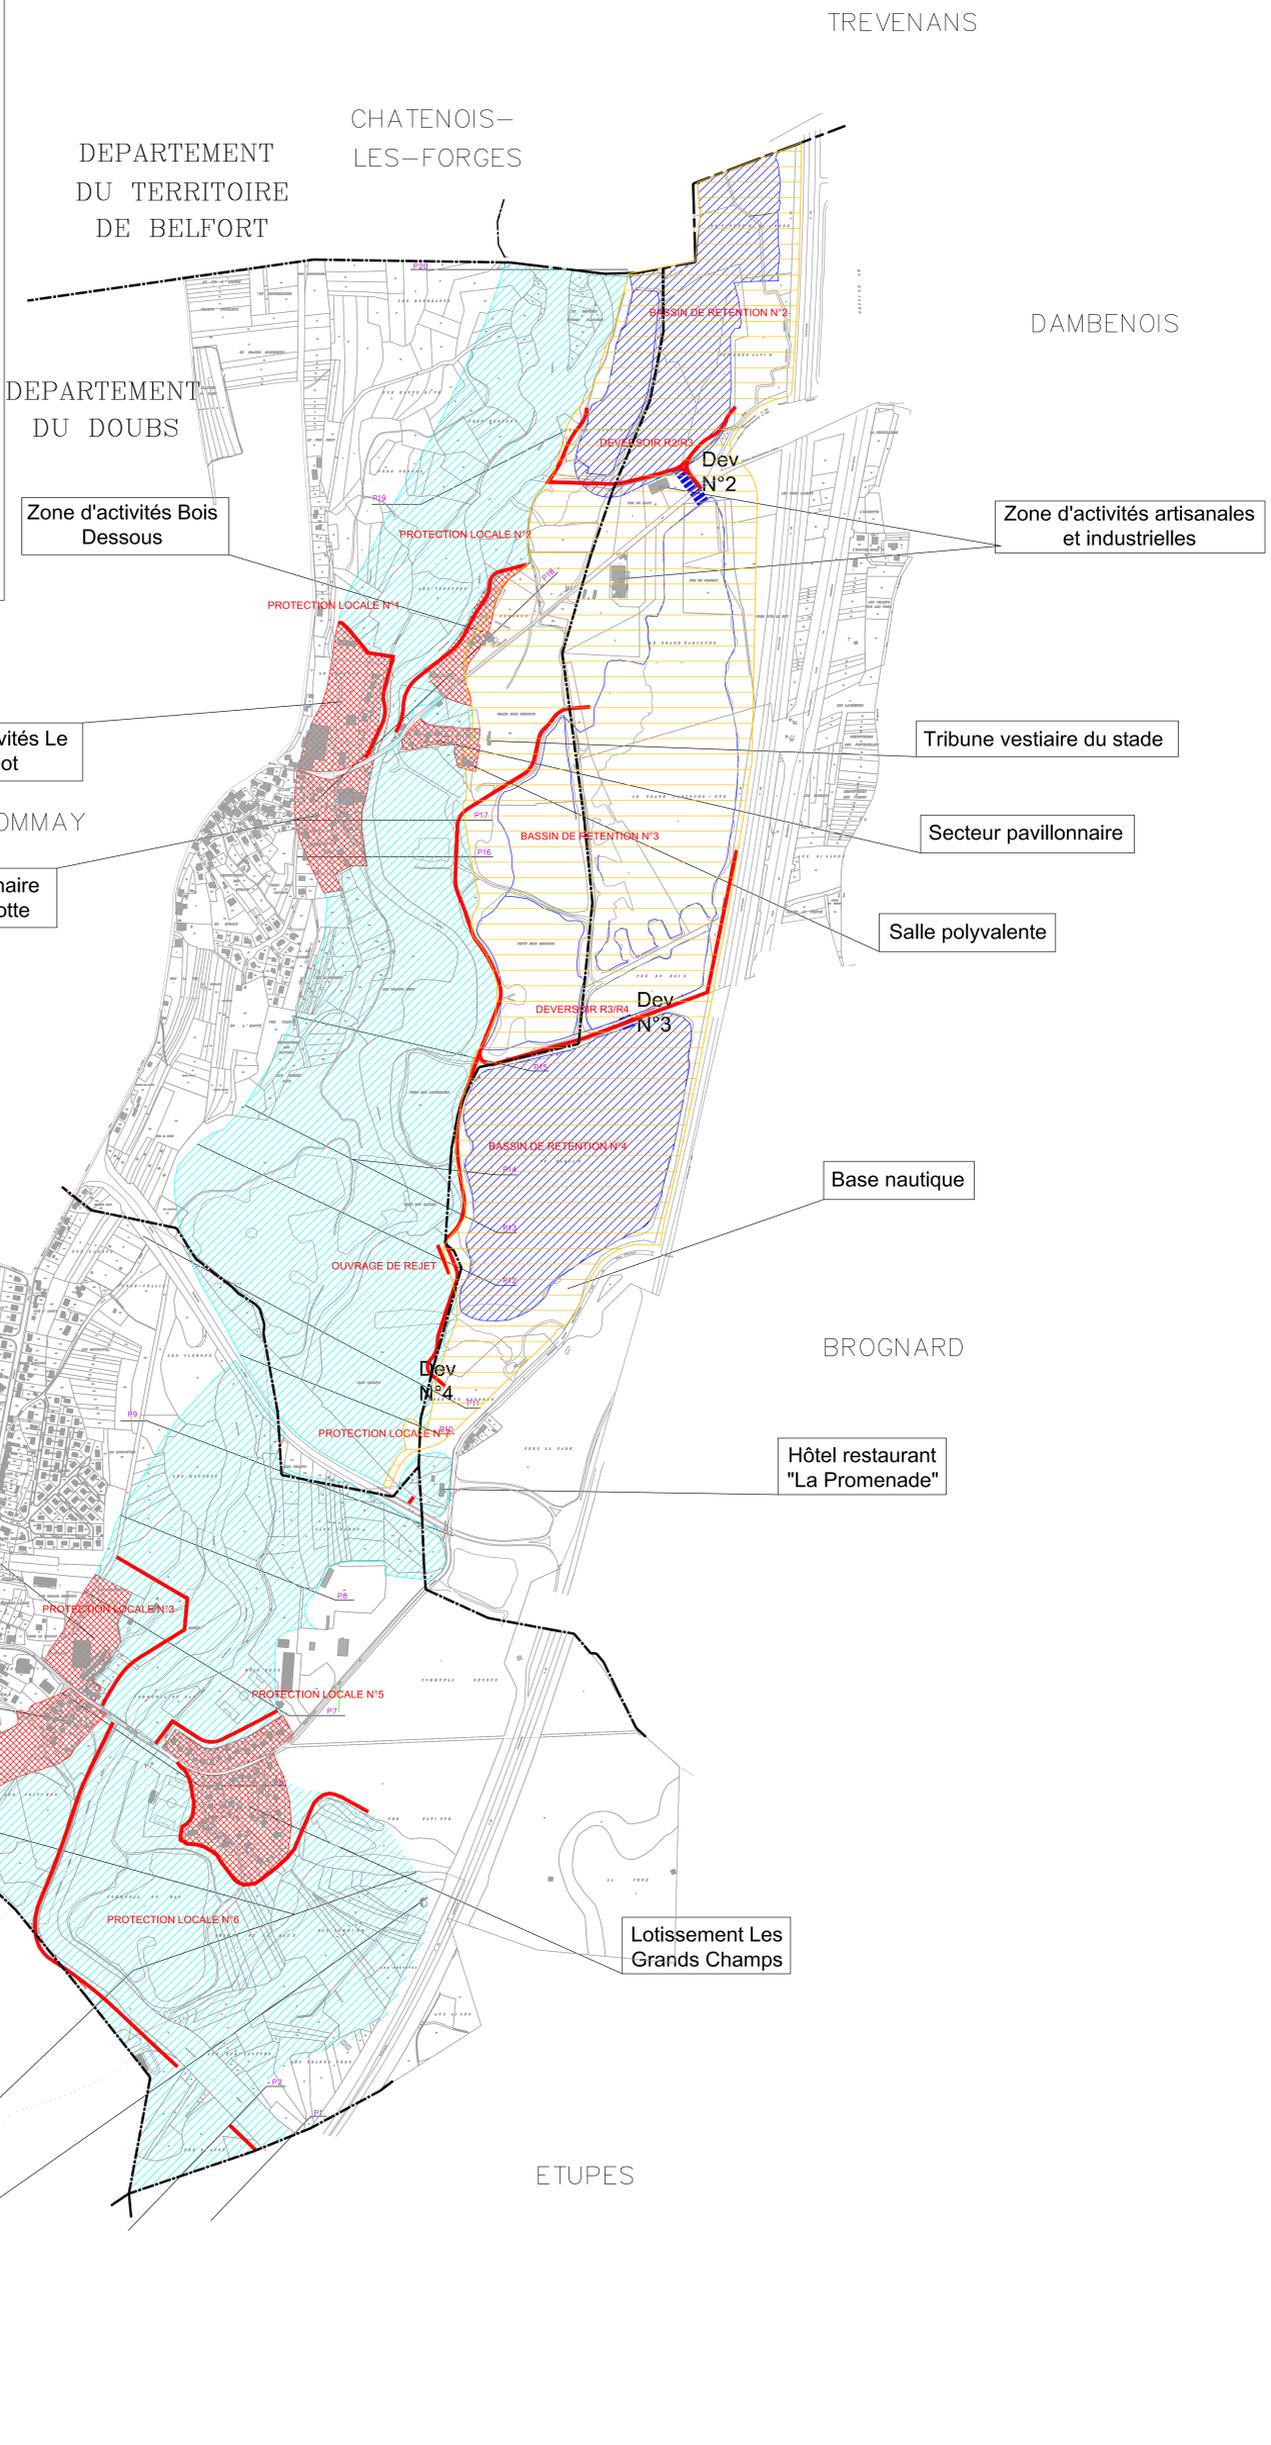

Zone d'activités Le Longeot

Secteur pavillonnaire Près des Brussotte

Zone d'activités Le Moulin

Secteur pavillonnaire Les Graviers

Zone d'activités artisanales et industrielles

Tribune vestiaire du stade

Secteur pavillonnaire

Salle polyvalente

Base nautique

Hôtel restaurant "La Promenade"

Lotissement Les Grands Champs